


# Hydrantenplan Allenberg

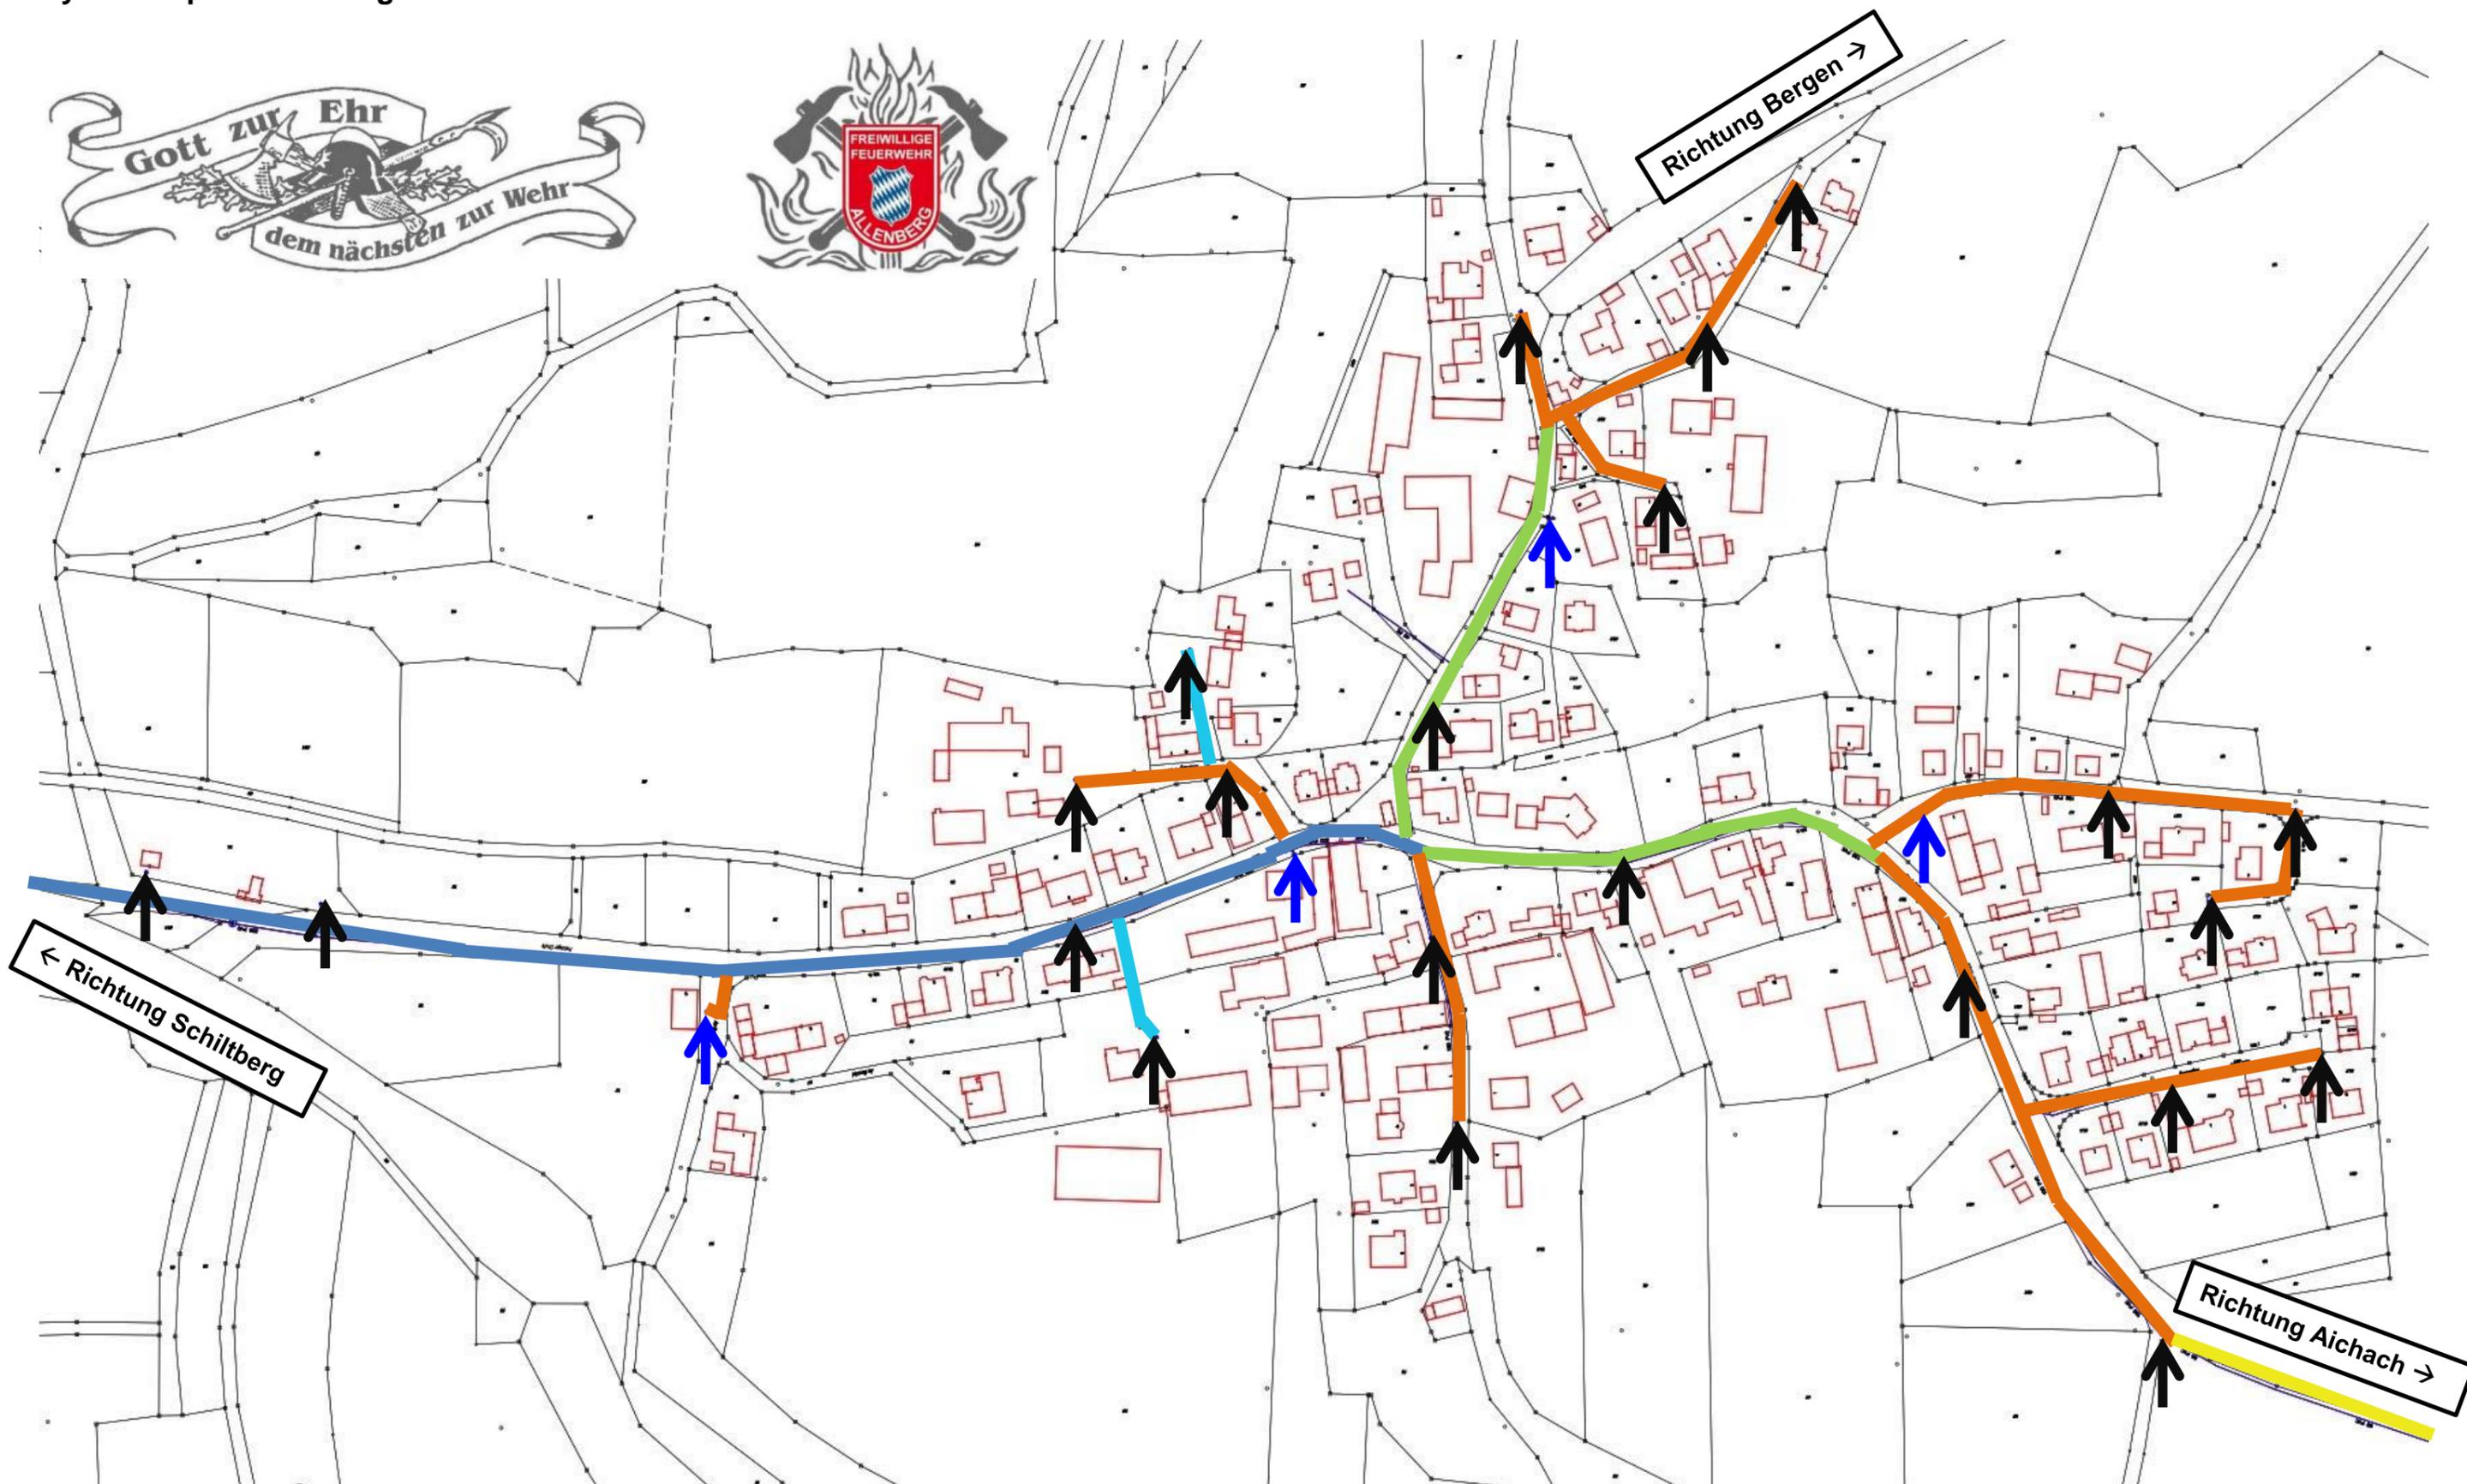

## Leitungsdurchmesse

200		125	
100		80	
50			

Oberflurhydrant

Unterflurhydrant

Richtung Bergen →

← Richtung Schiltberg

Richtung Aichach →