


Hydrantenplan Aufhausen – Holzhausen – Holzschmied

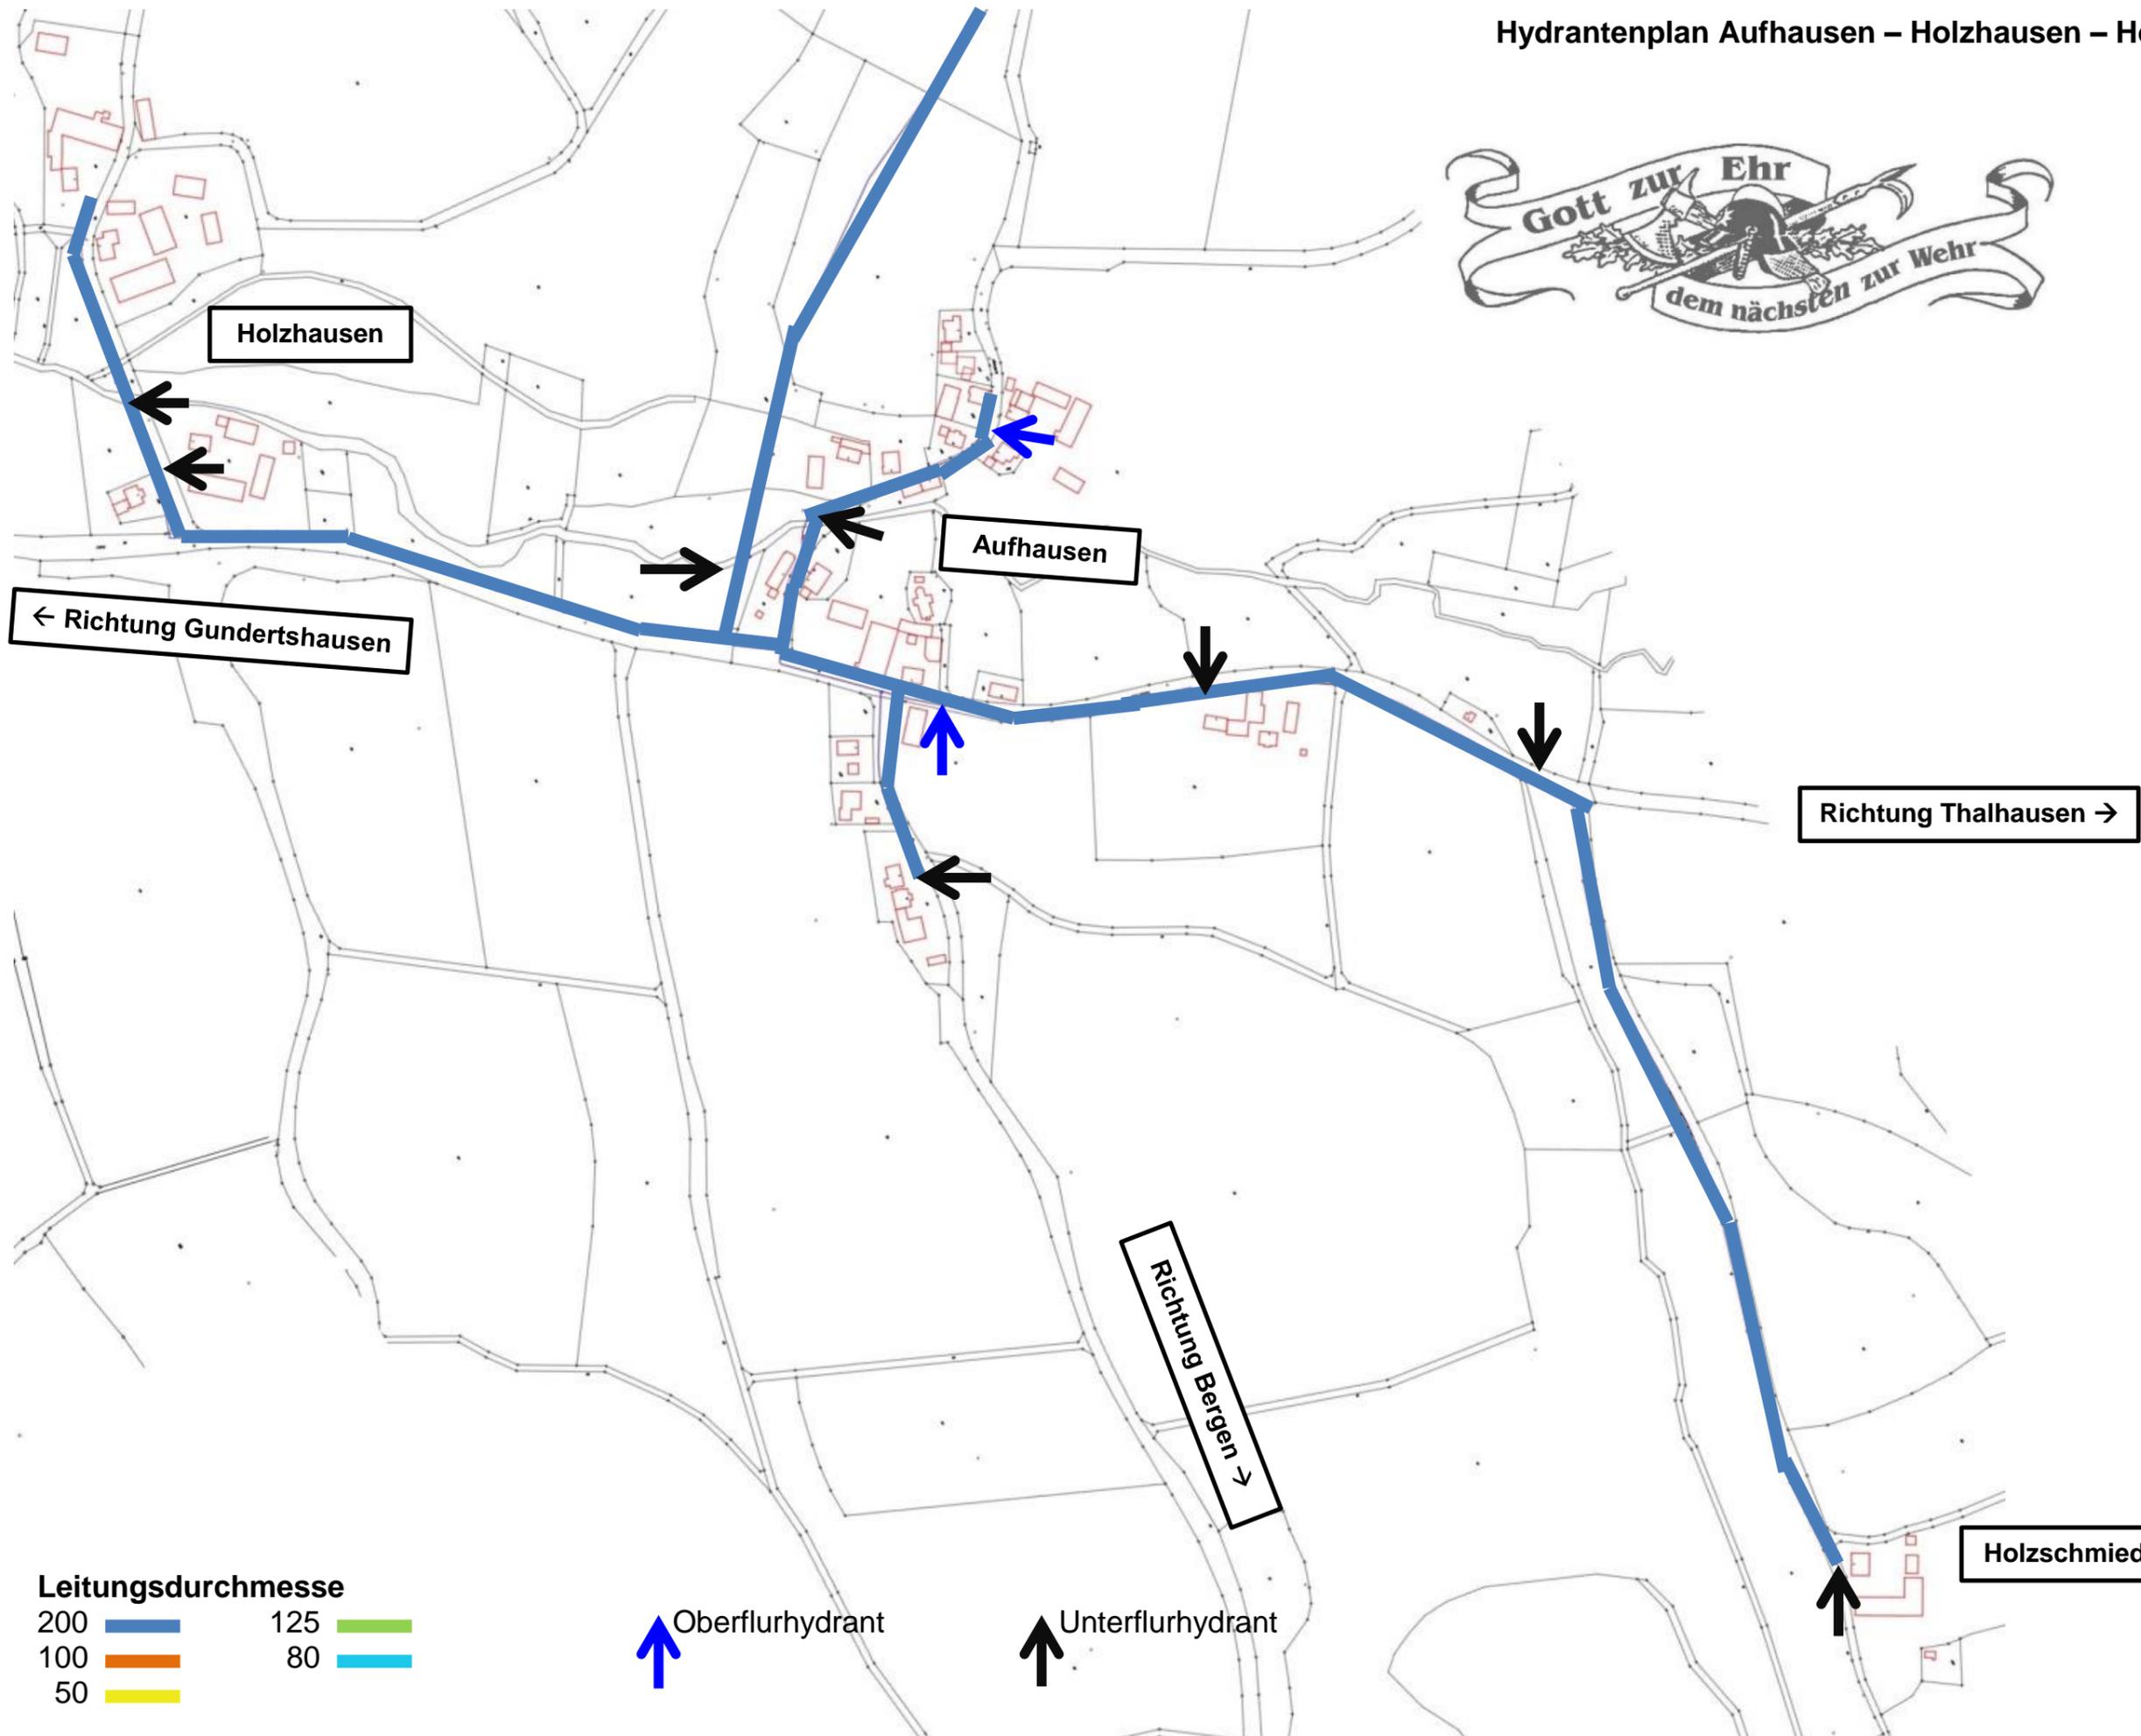

Leitungsdurchmesse

200		125	
100		80	
50			

Oberflurhydrant

Unterflurhydrant

Richtung Thalhausen →

Richtung Bergen →

← Richtung Gundertshausen

Holzhausen

Aufhausen

Holzschmied