


# Hydrantenplan Bsuchhof

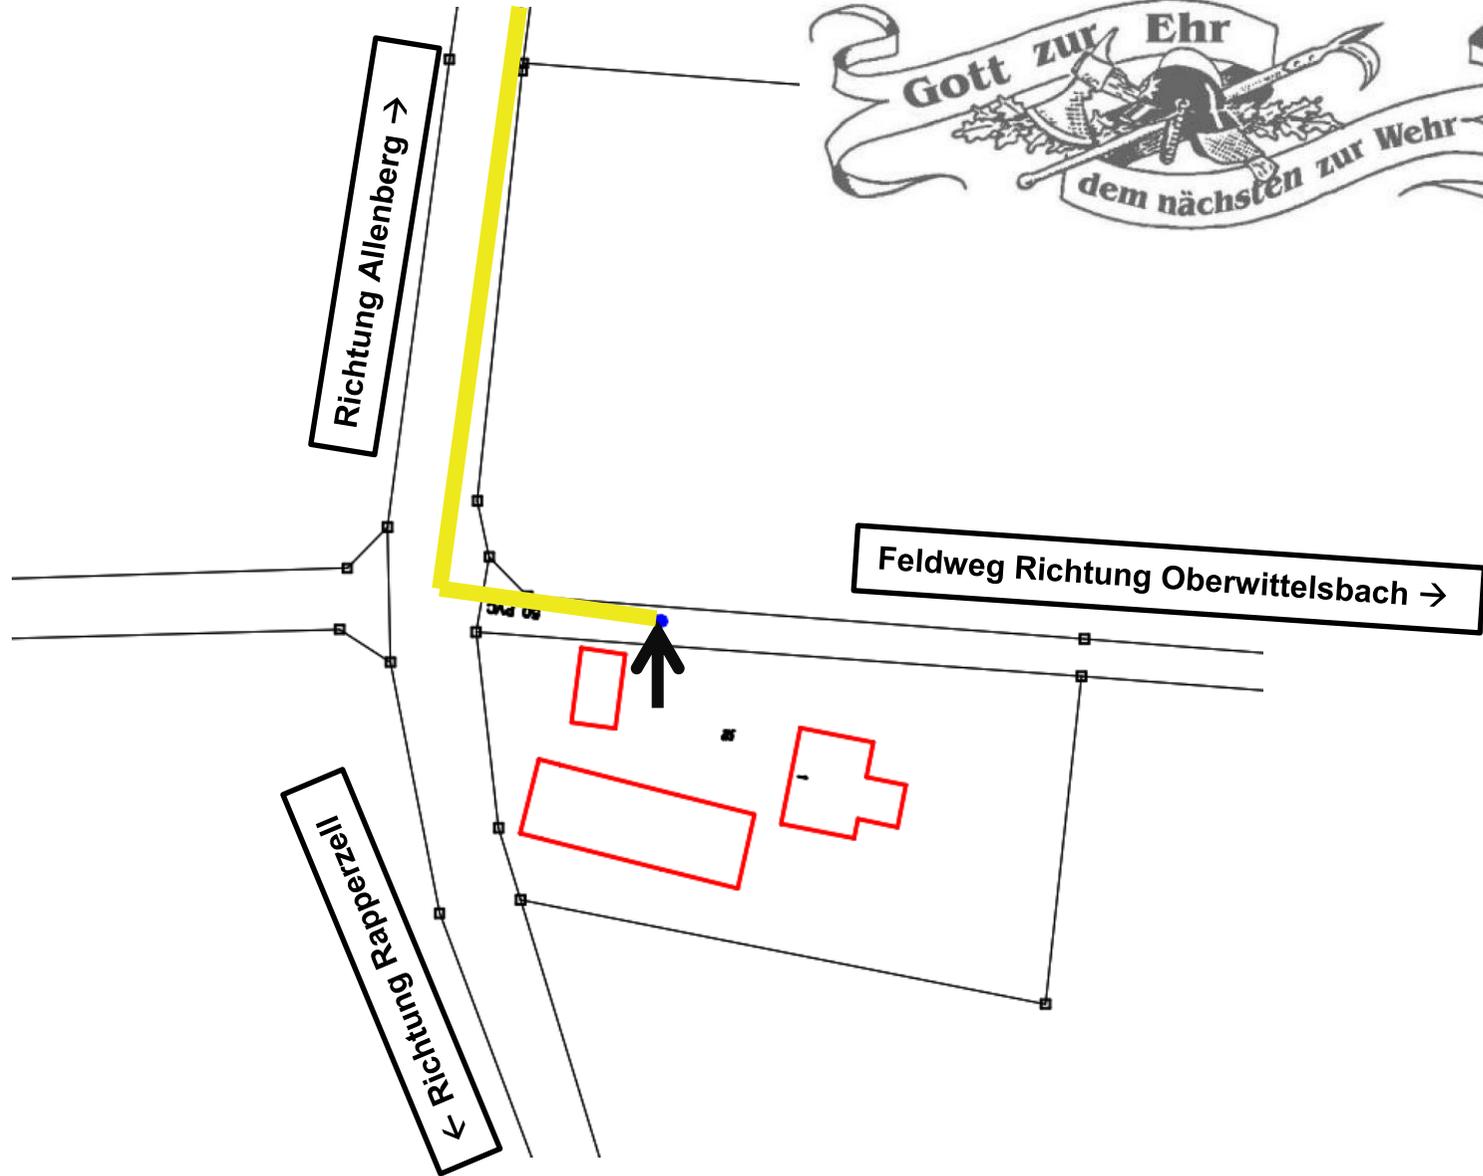

## Leitungsdurchmesser

200		125	
100		80	
50			

 Oberflurhydrant

 Unterflurhydrant